


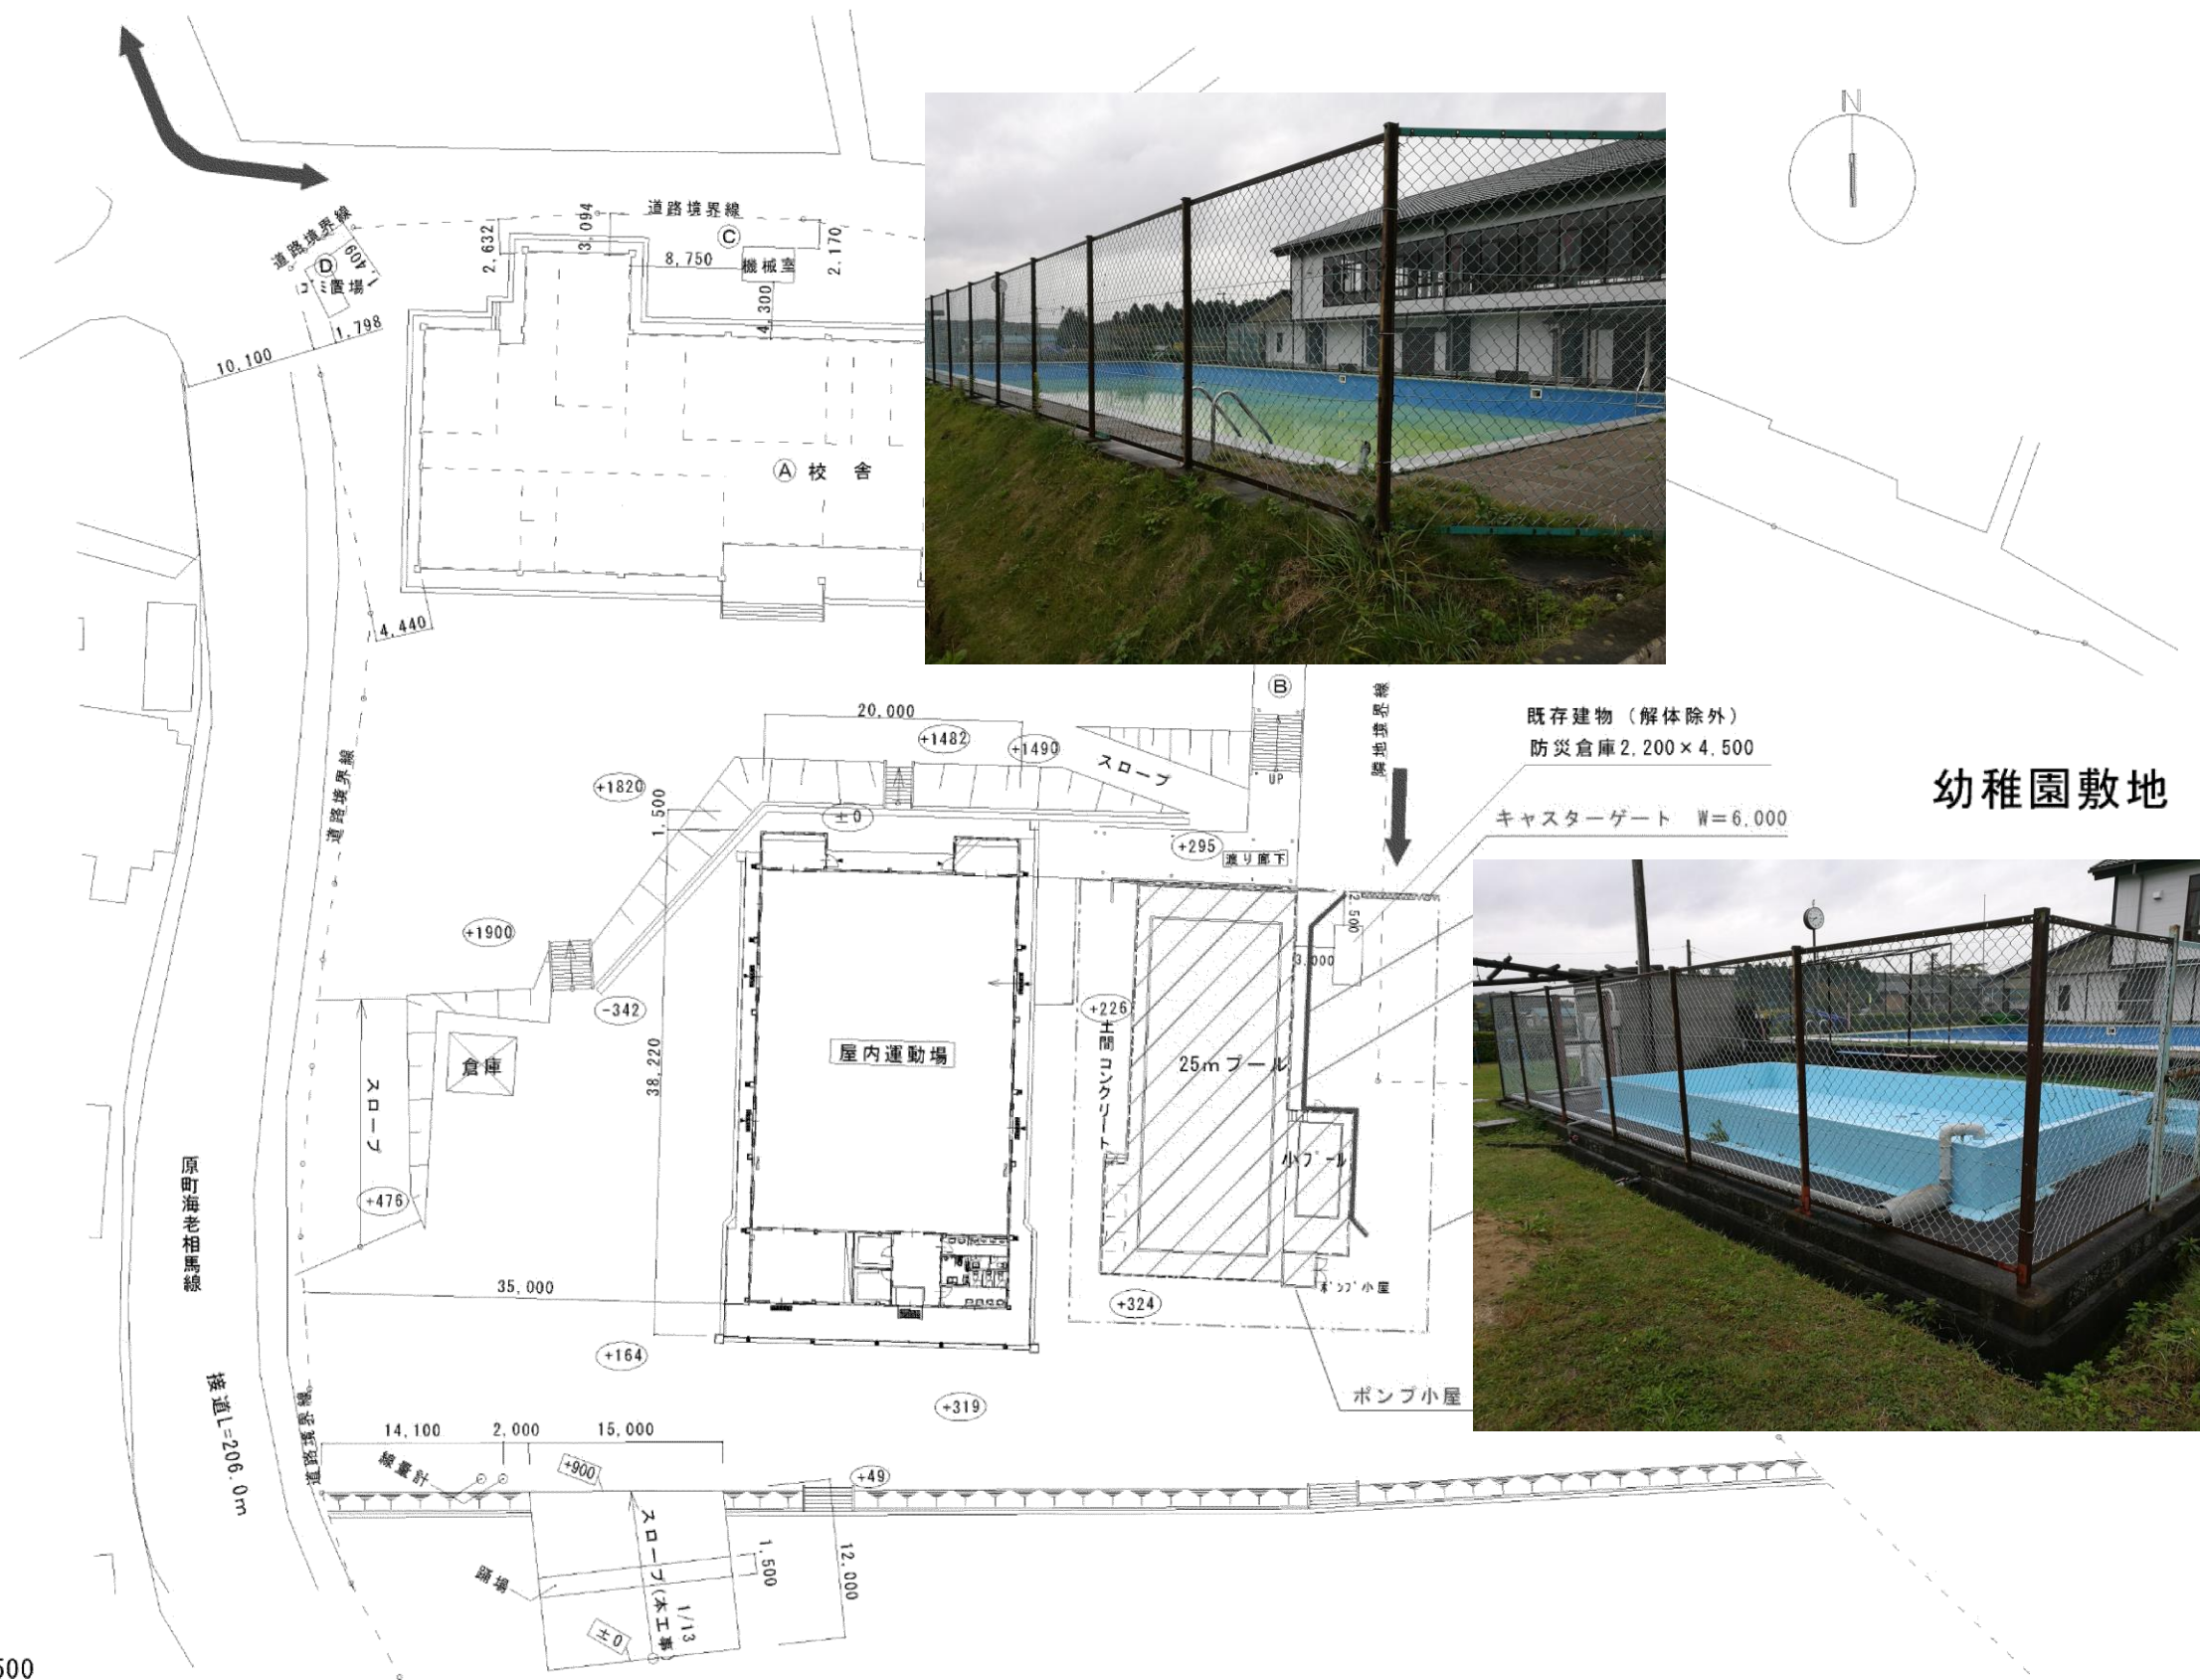

幼稚園敷地

既存建物（解体除外）
防災倉庫 2,200×4,500

防災倉庫 2,200×4,500

キャスターゲート W=6,000

ポンプ小

『小屋』

25m プール

屋内運動場

Ⓐ 校 舍

機械室

原町海老相馬線

接道L=206.0m

配置図 $Sc=1/500$



相馬市役所

福島県相馬市中村字北町63番地の3

承認

検図

設計

製圖

設計年月日

平成29年12月22日

工事名称

相馬市磯部小学校プール解体工事

図面名称	図面番号	作成者	承認者	承認日	備考

配置図・平面図

縮尺	
----	--

1/500

図面番号

A- 1