




土地利用構想図

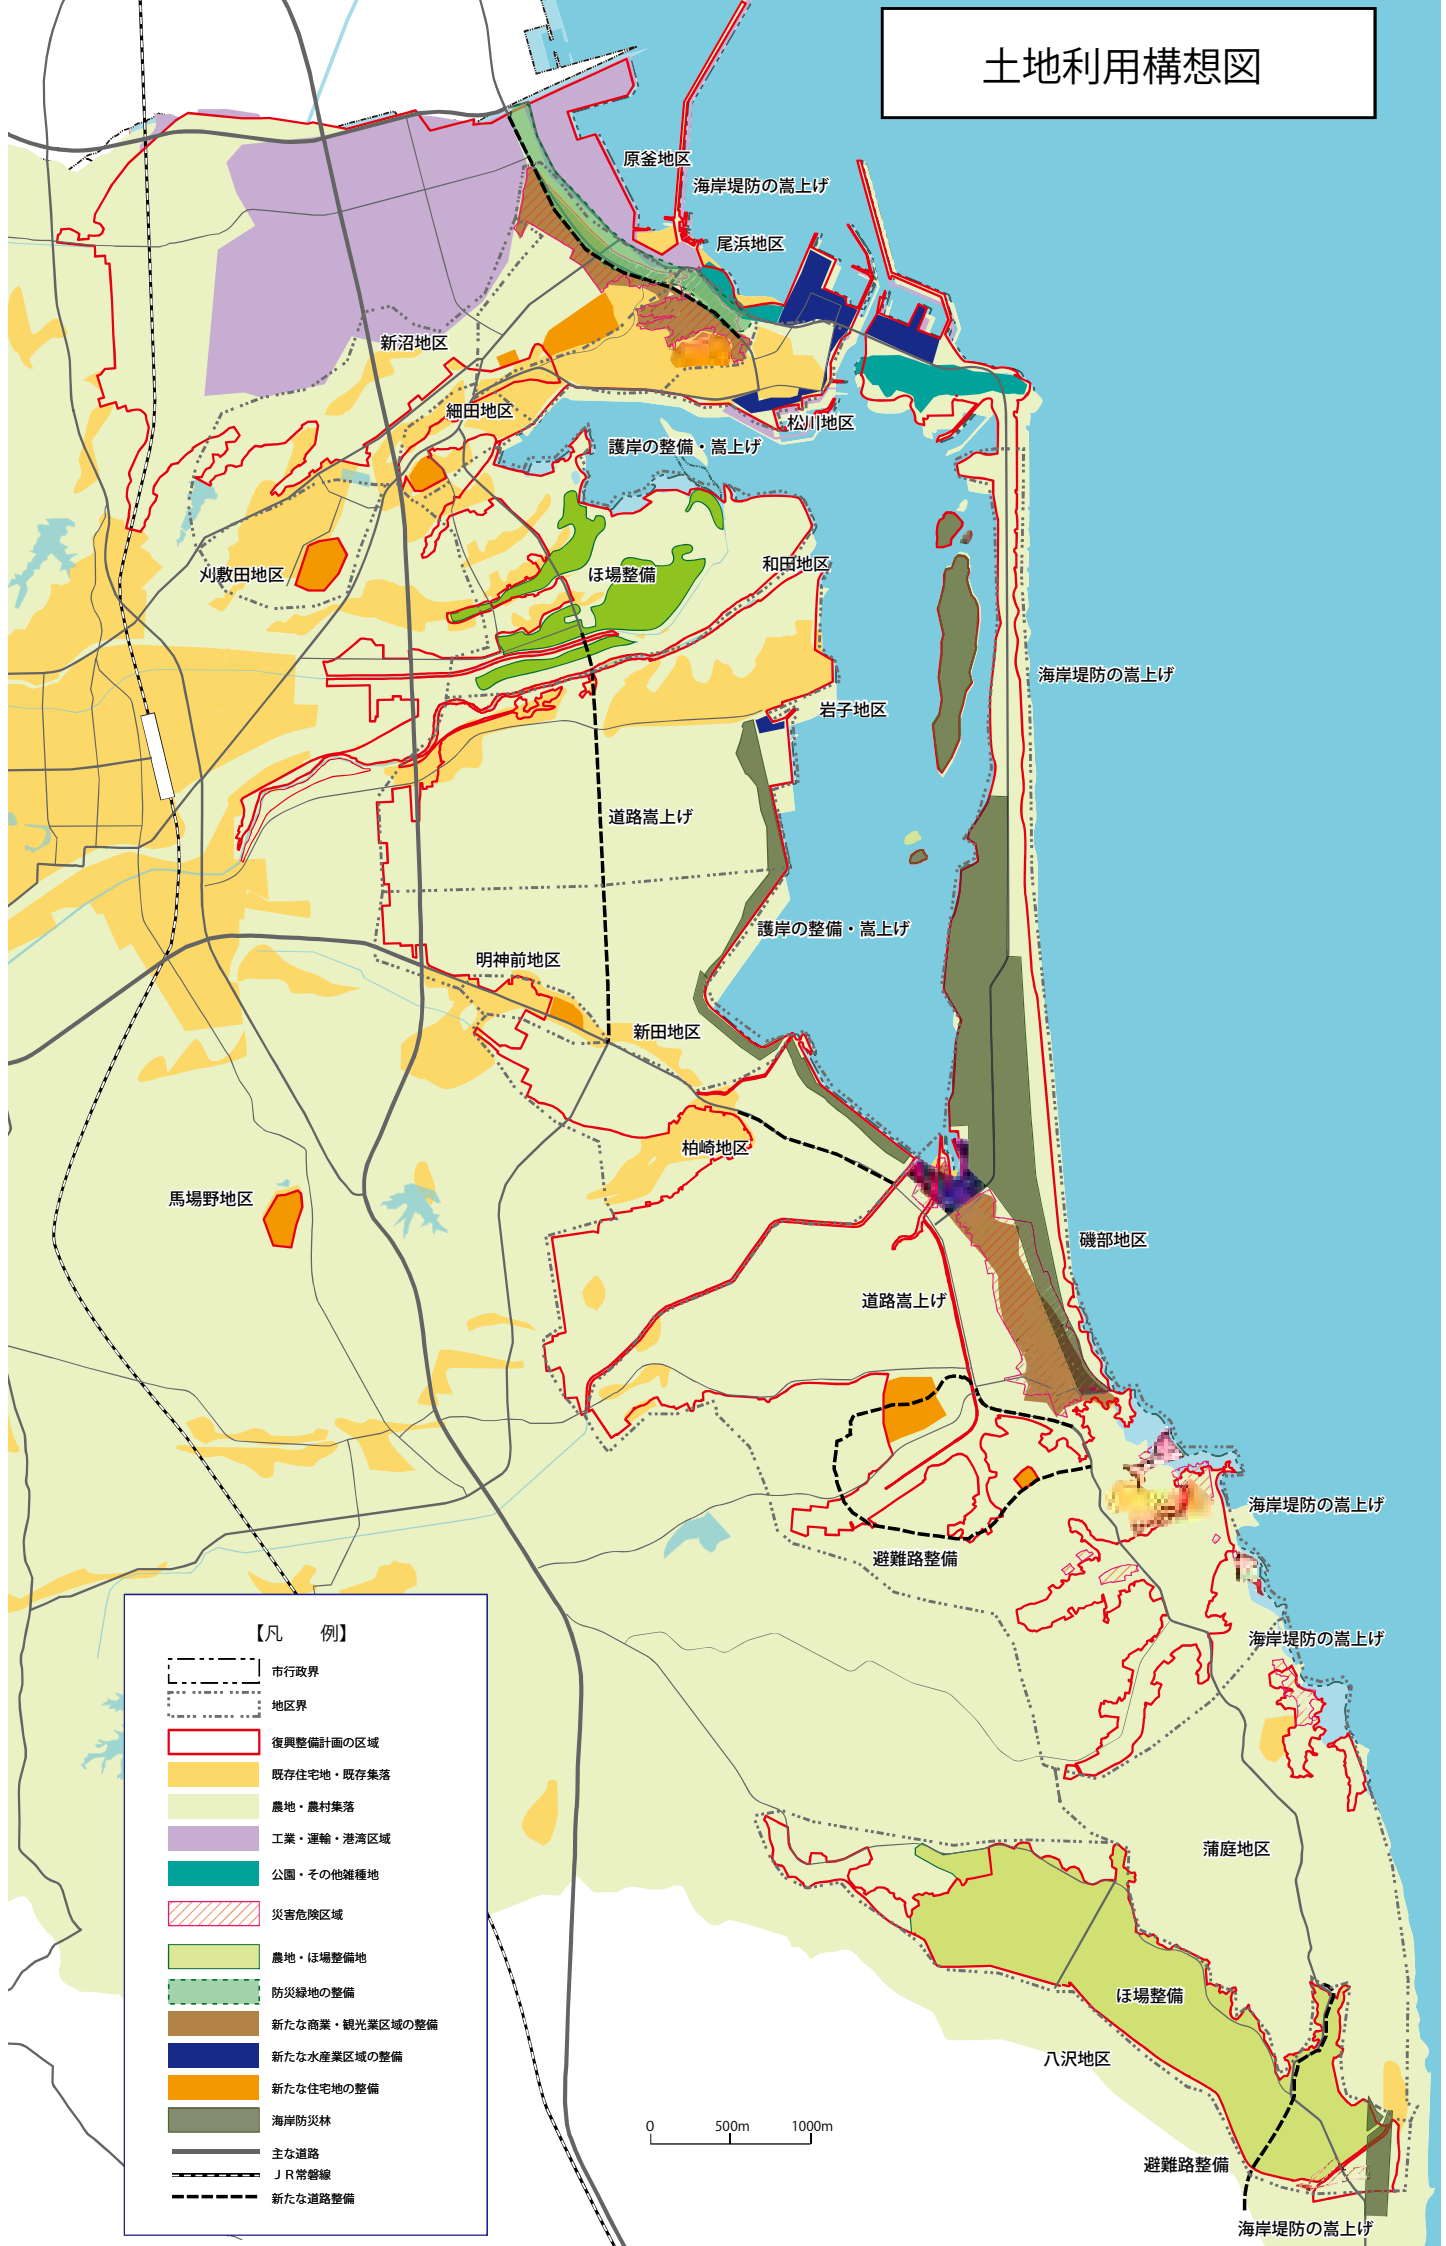

土地利用構想図

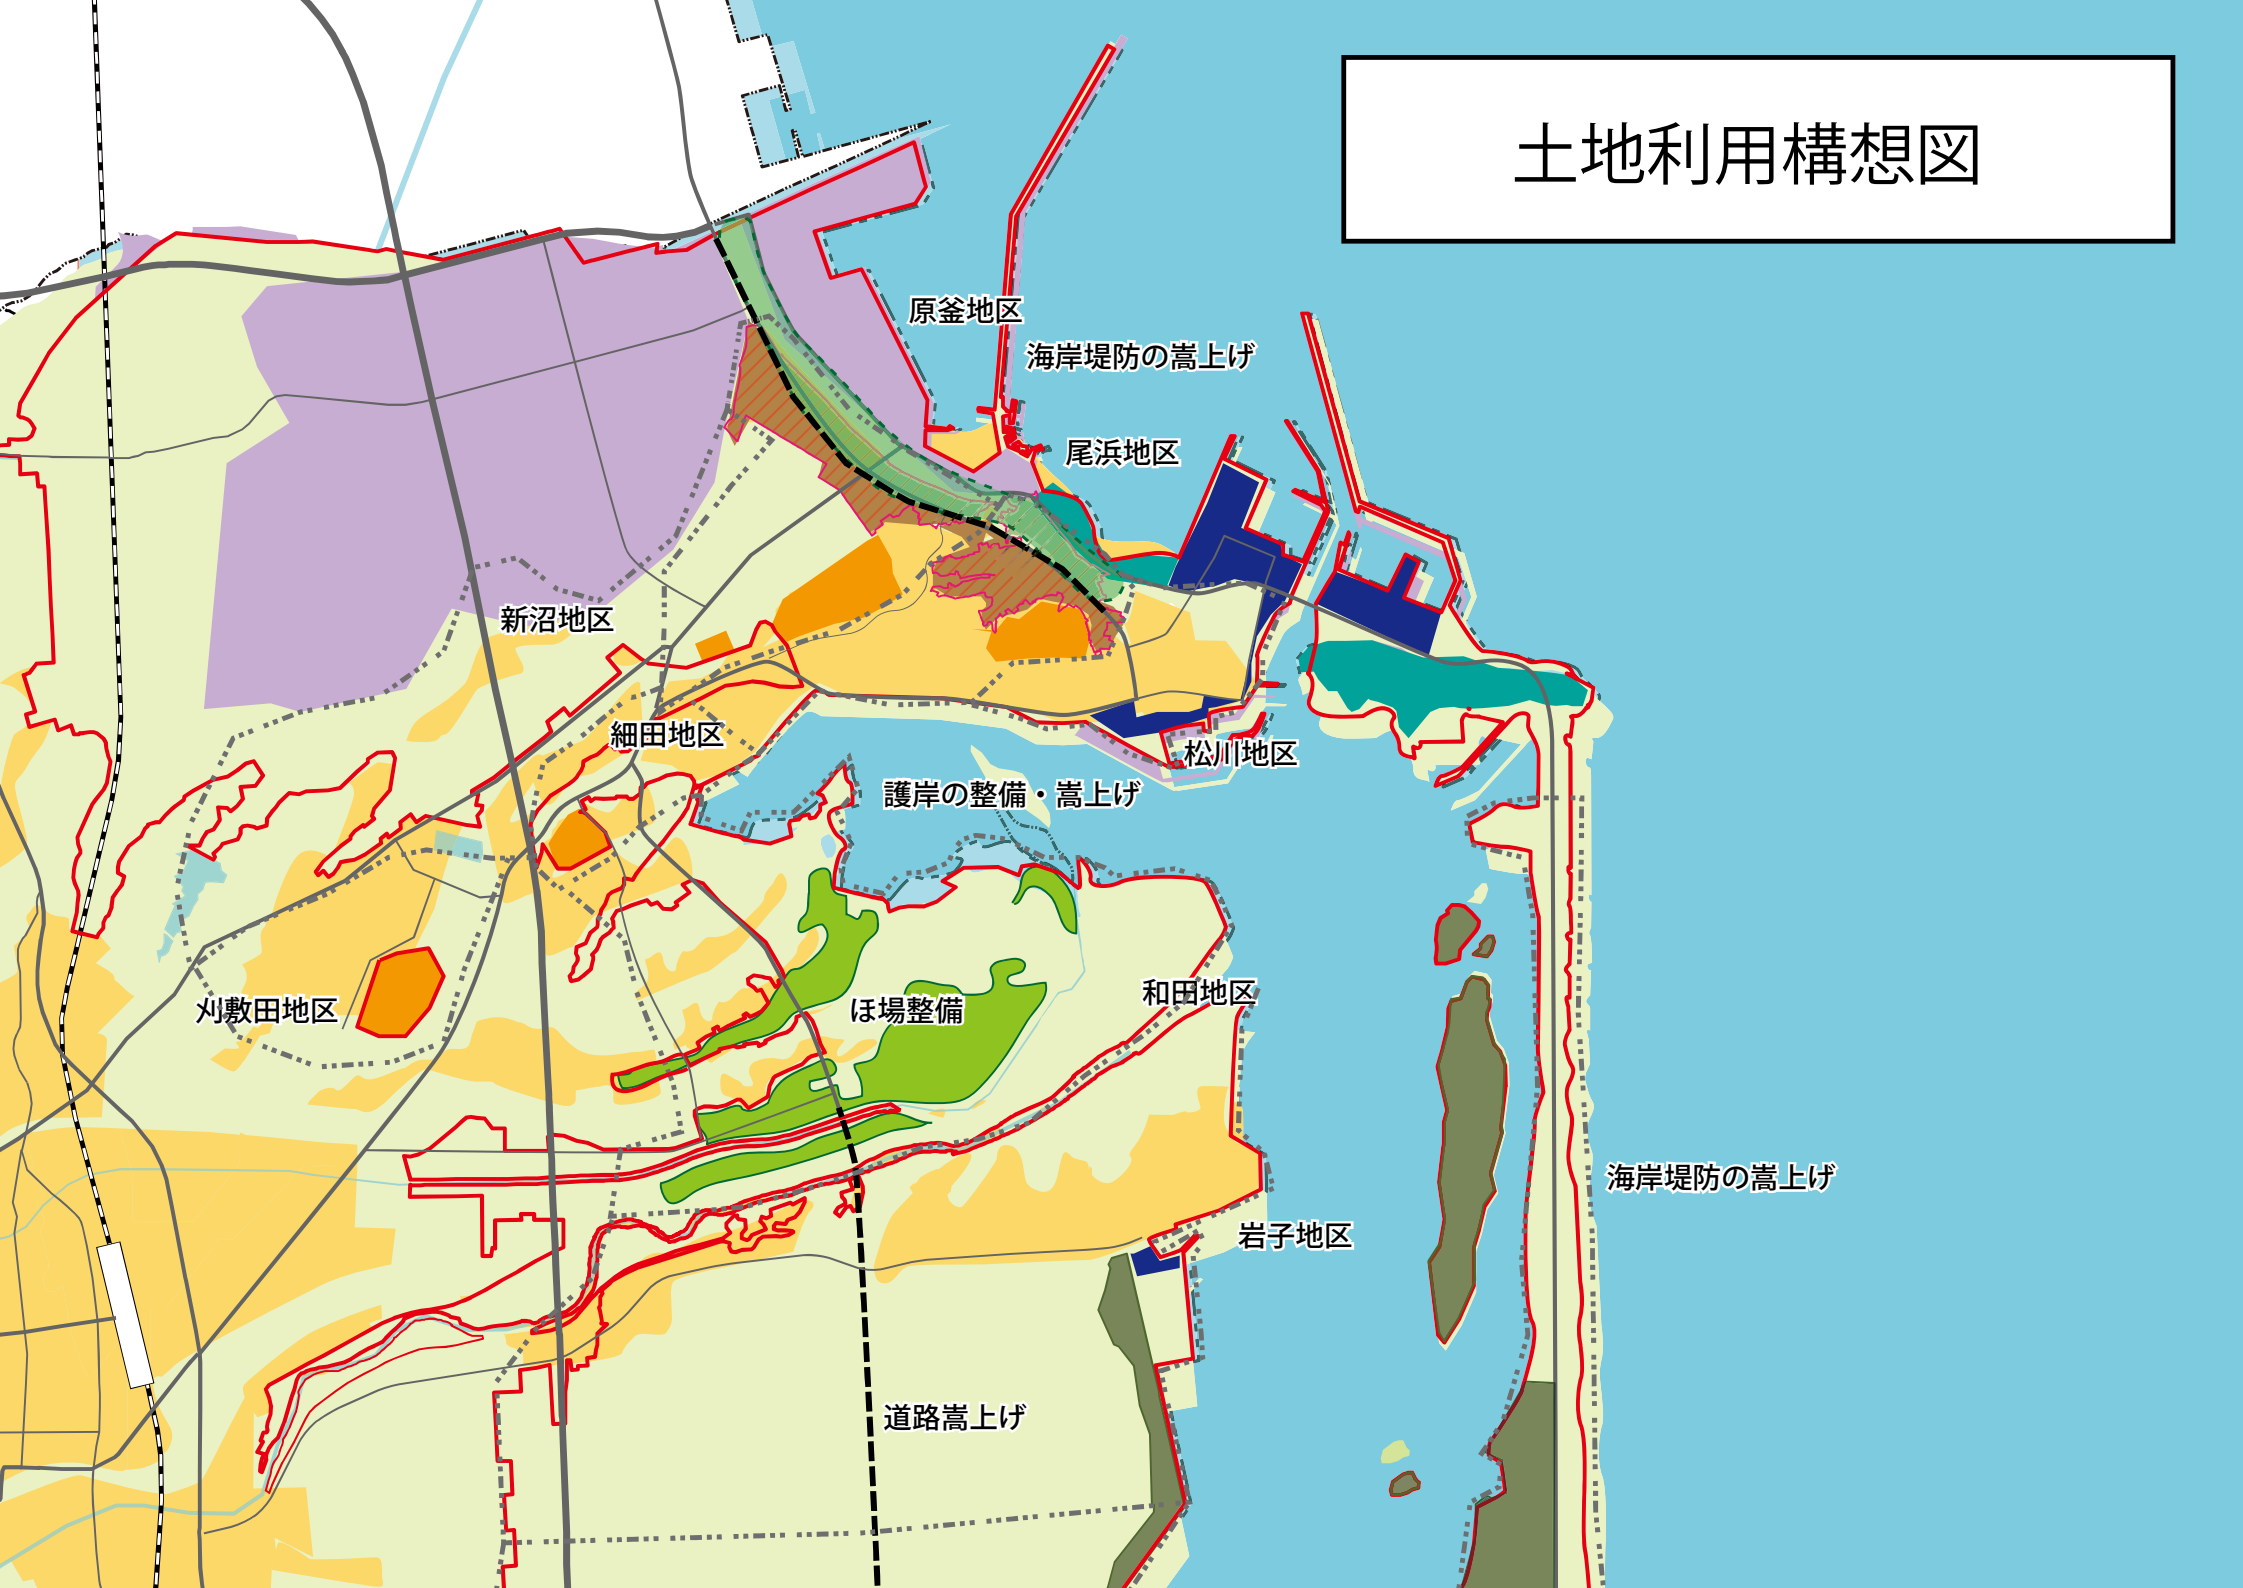

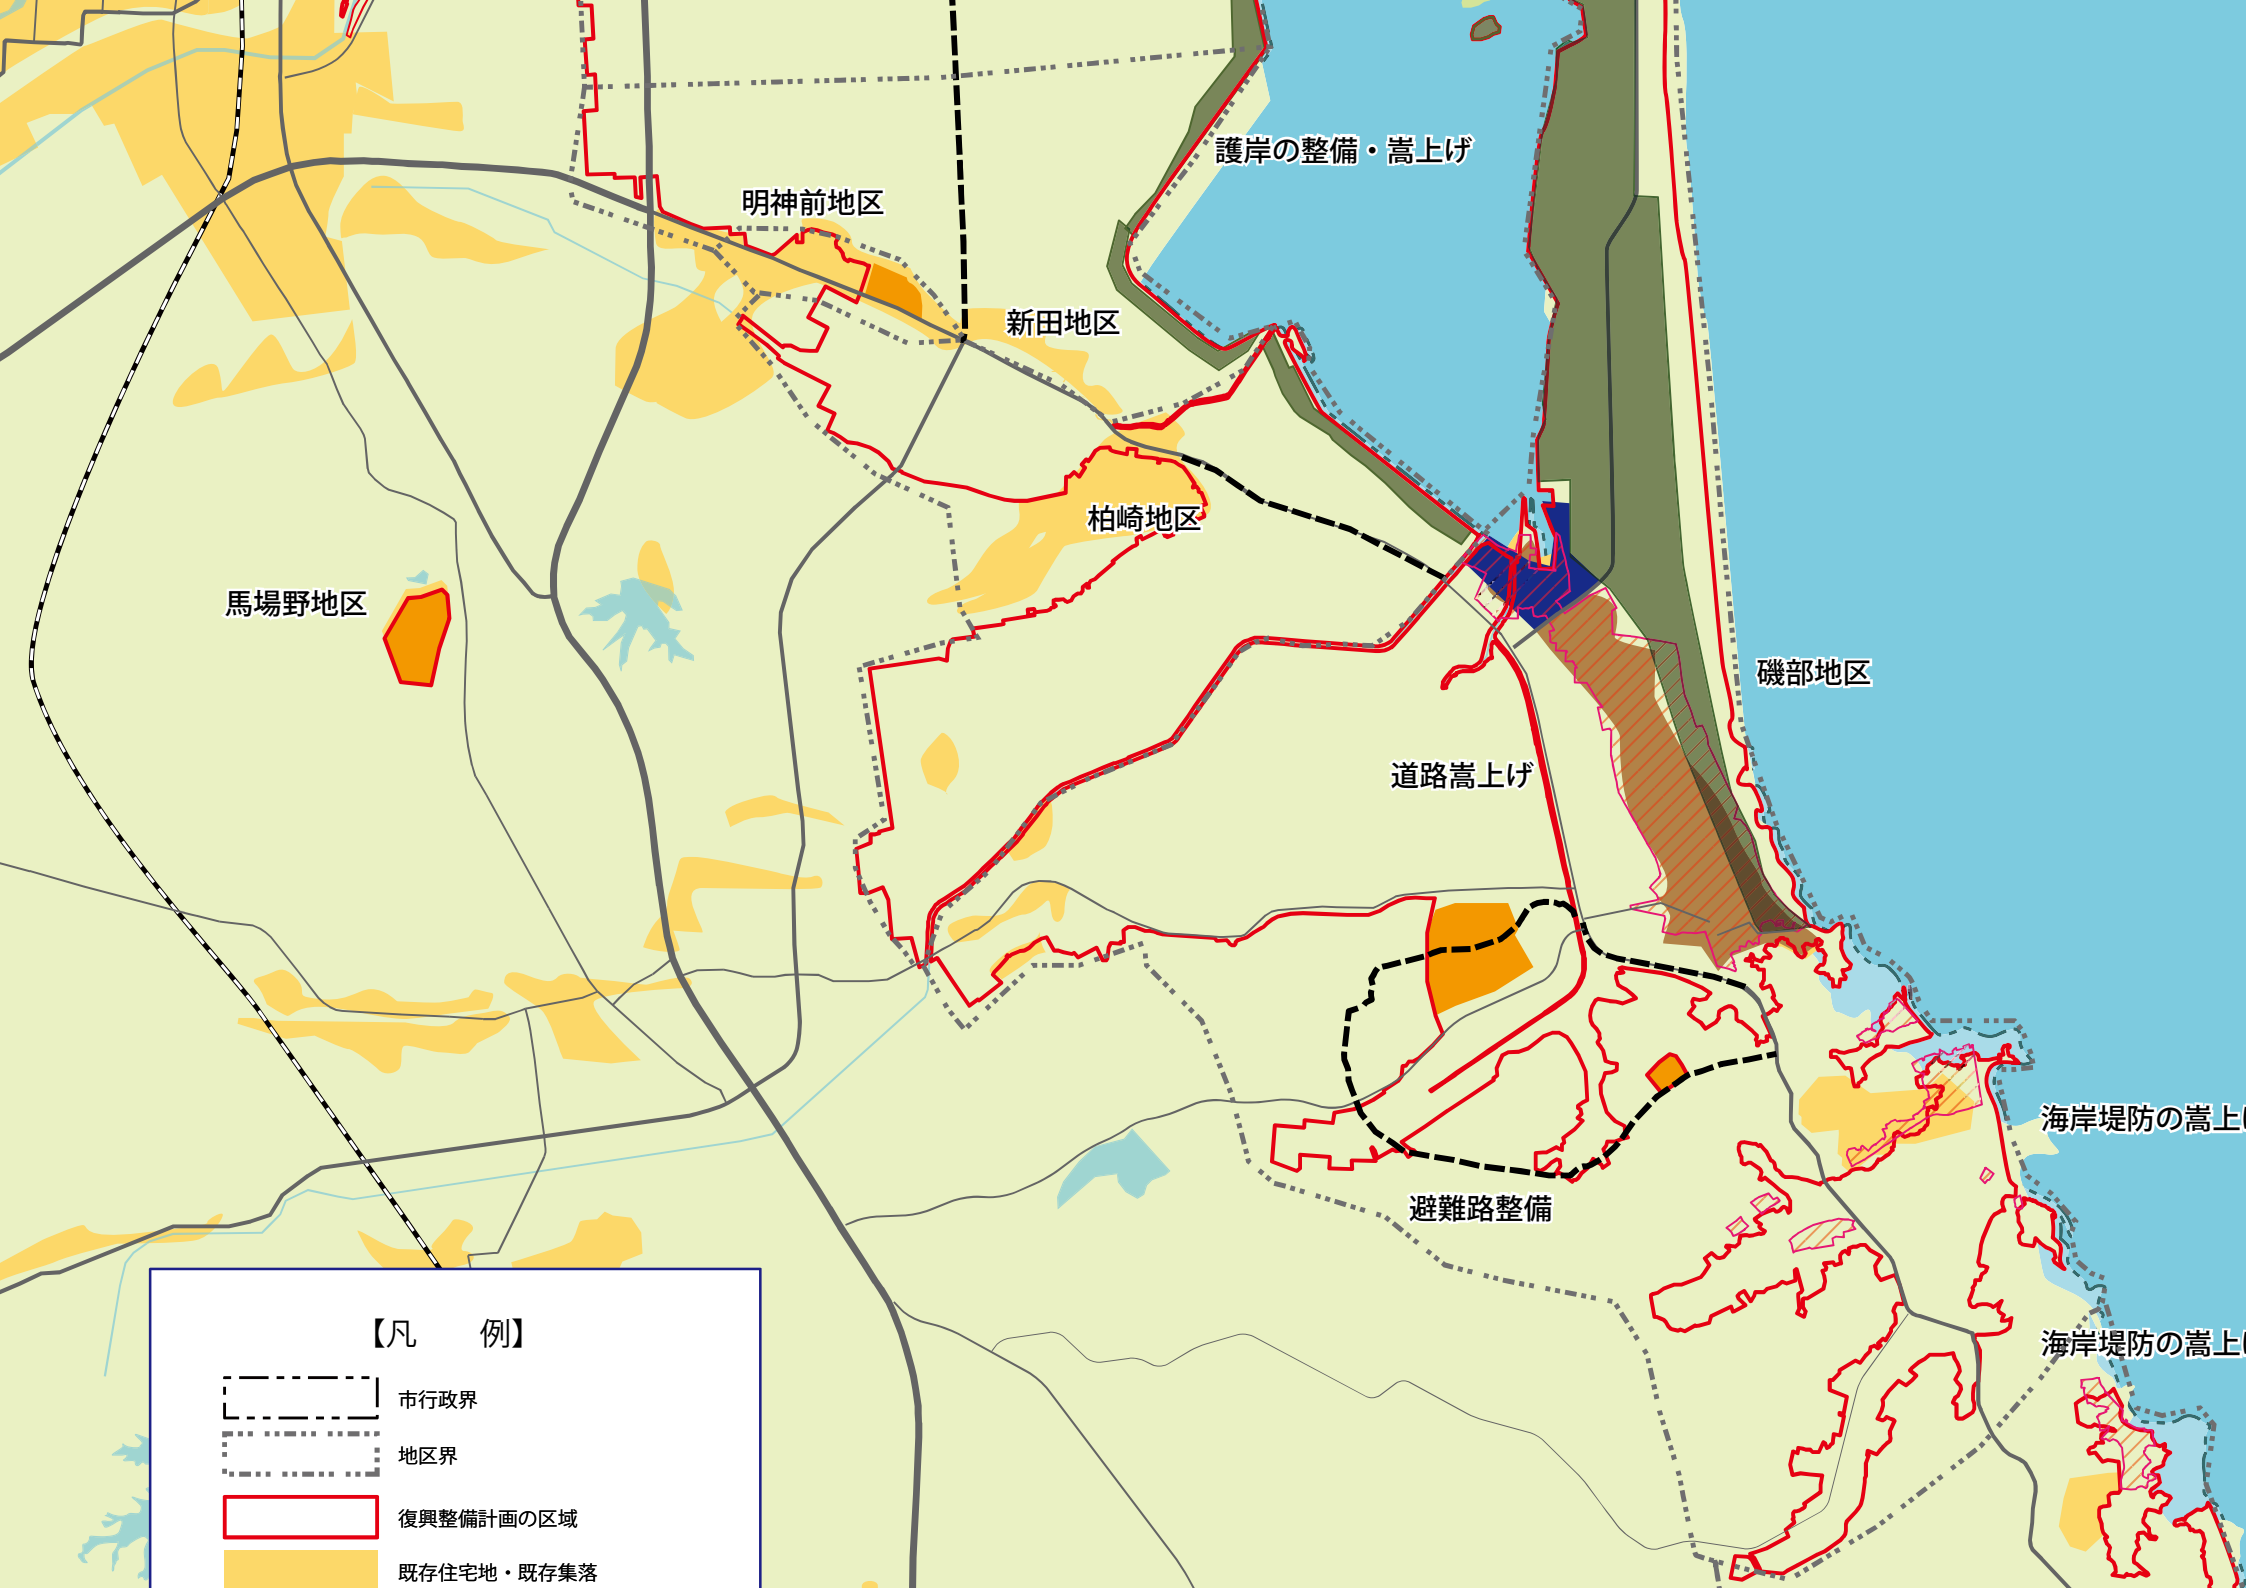

【凡 例】

- 市行政界
- 地区界
- 復興整備計画の区域
- 既存住宅地・既存集落
- 農地・農村集落
- 工業・運輸・港湾区域
- 公園・その他雑種地
- 災害危険区域
- 農地・ほ場整備地
- 防災緑地の整備
- 新たな商業・観光業区域の整備
- 新たな水産業区域の整備
- 新たな住宅地の整備
- 海岸防災林
- 主な道路
- J R 常磐線
- 新たな道路整備

0 500m 1000m

避難路整備

海岸堤防の嵩上げ

海岸堤防の嵩上げ

蒲庭地区

ほ場整備

八沢地区

避難路整備

海岸堤防の嵩上げ