


狐穴地区土地利用計画平面図

防災集団移転促進事業計画区域

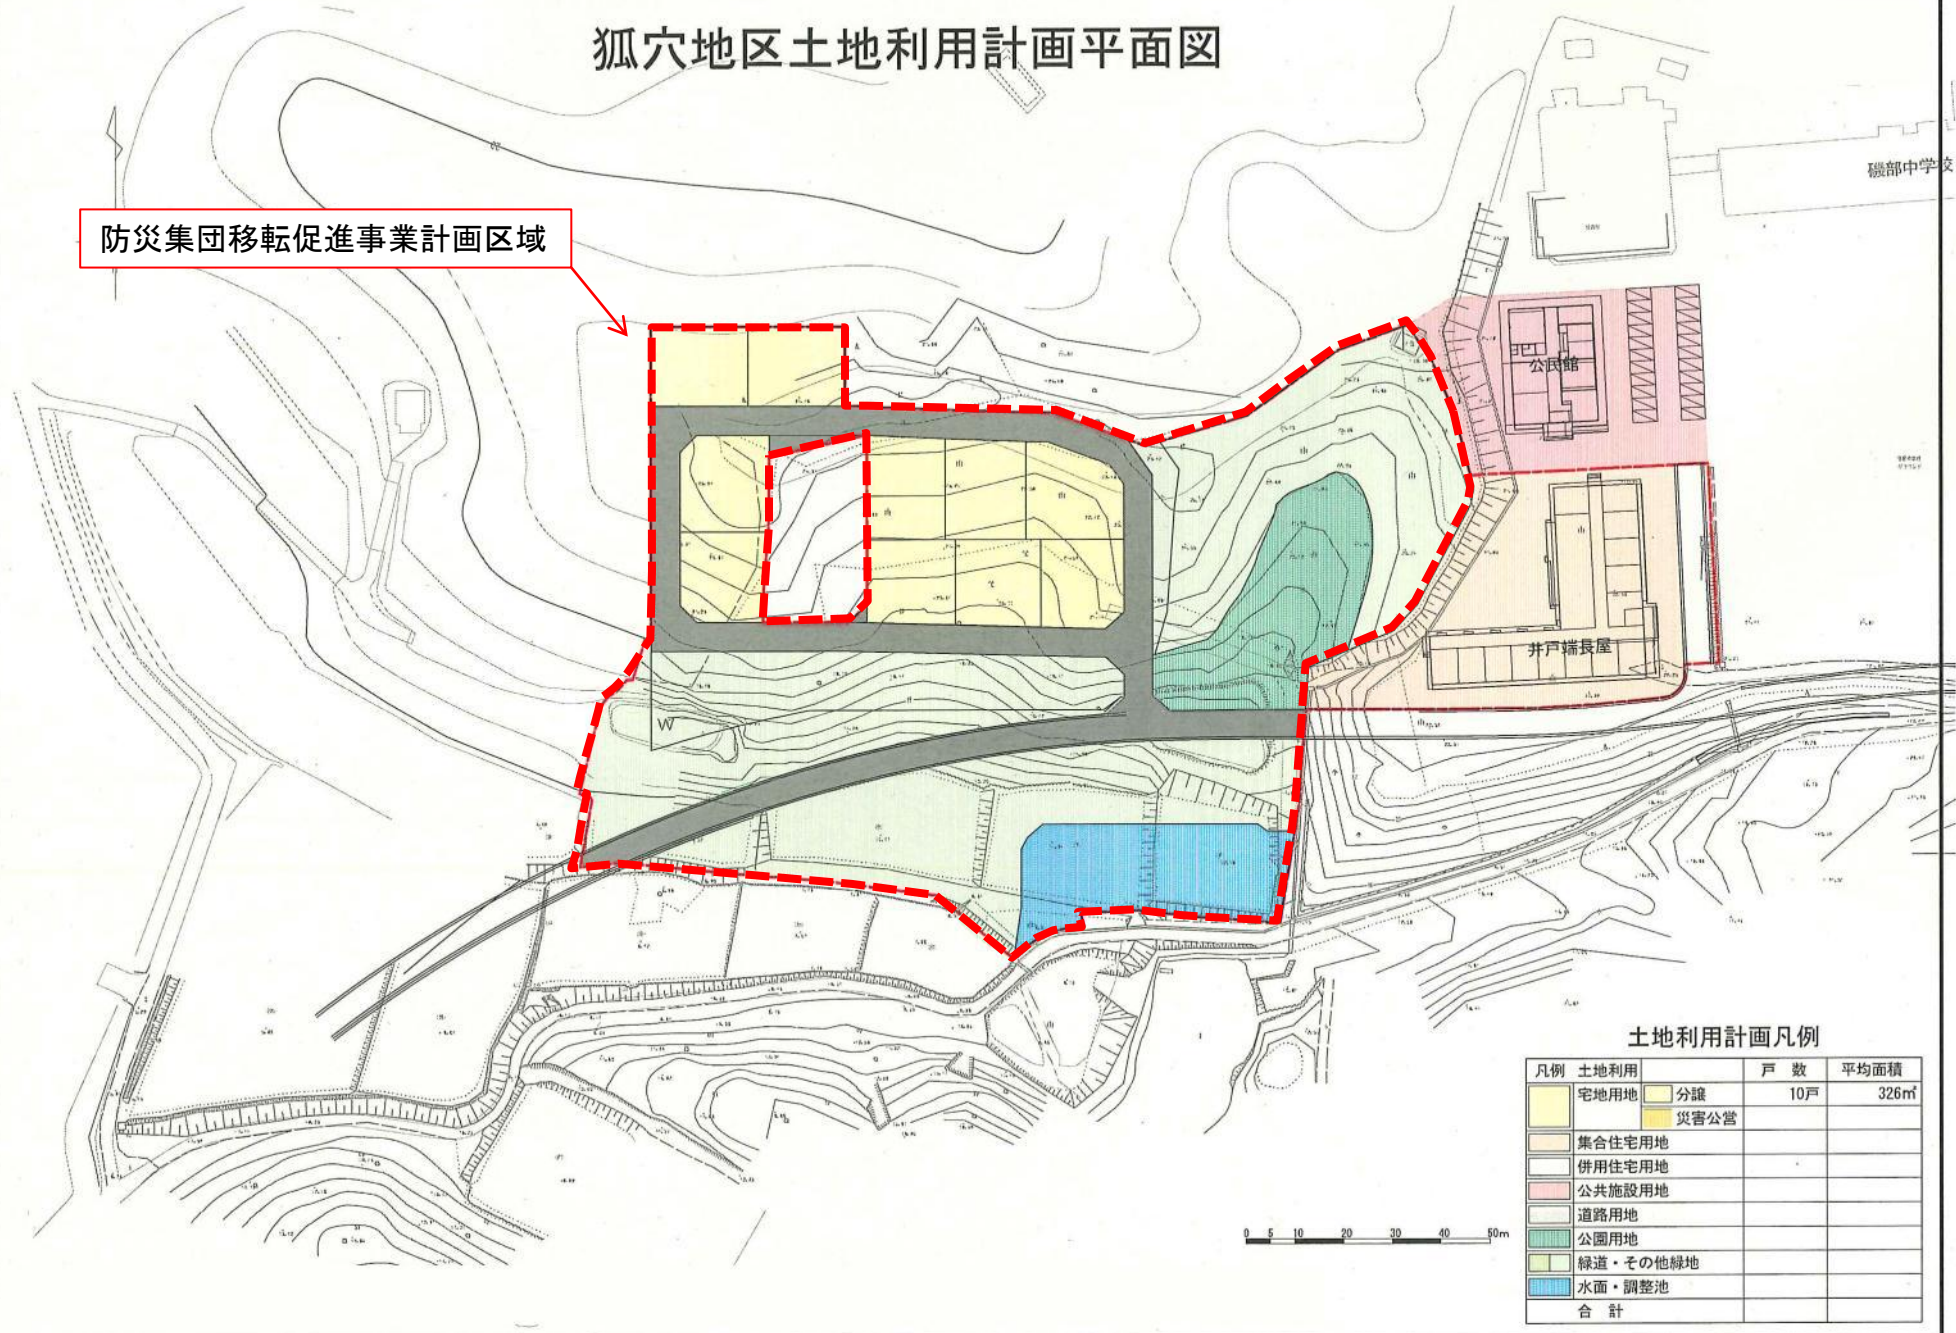

土地利用計画凡例

凡例	土地利用	戸数	平均面積
■	宅地用地	10戸	326㎡
■	分譲		
■	災害公営		
■	集合住宅用地		
■	併用住宅用地		
■	公共施設用地		
■	道路用地		
■	公園用地		
■	緑道・その他緑地		
■	水面・調整池		
合計			