


計画図(雨水)

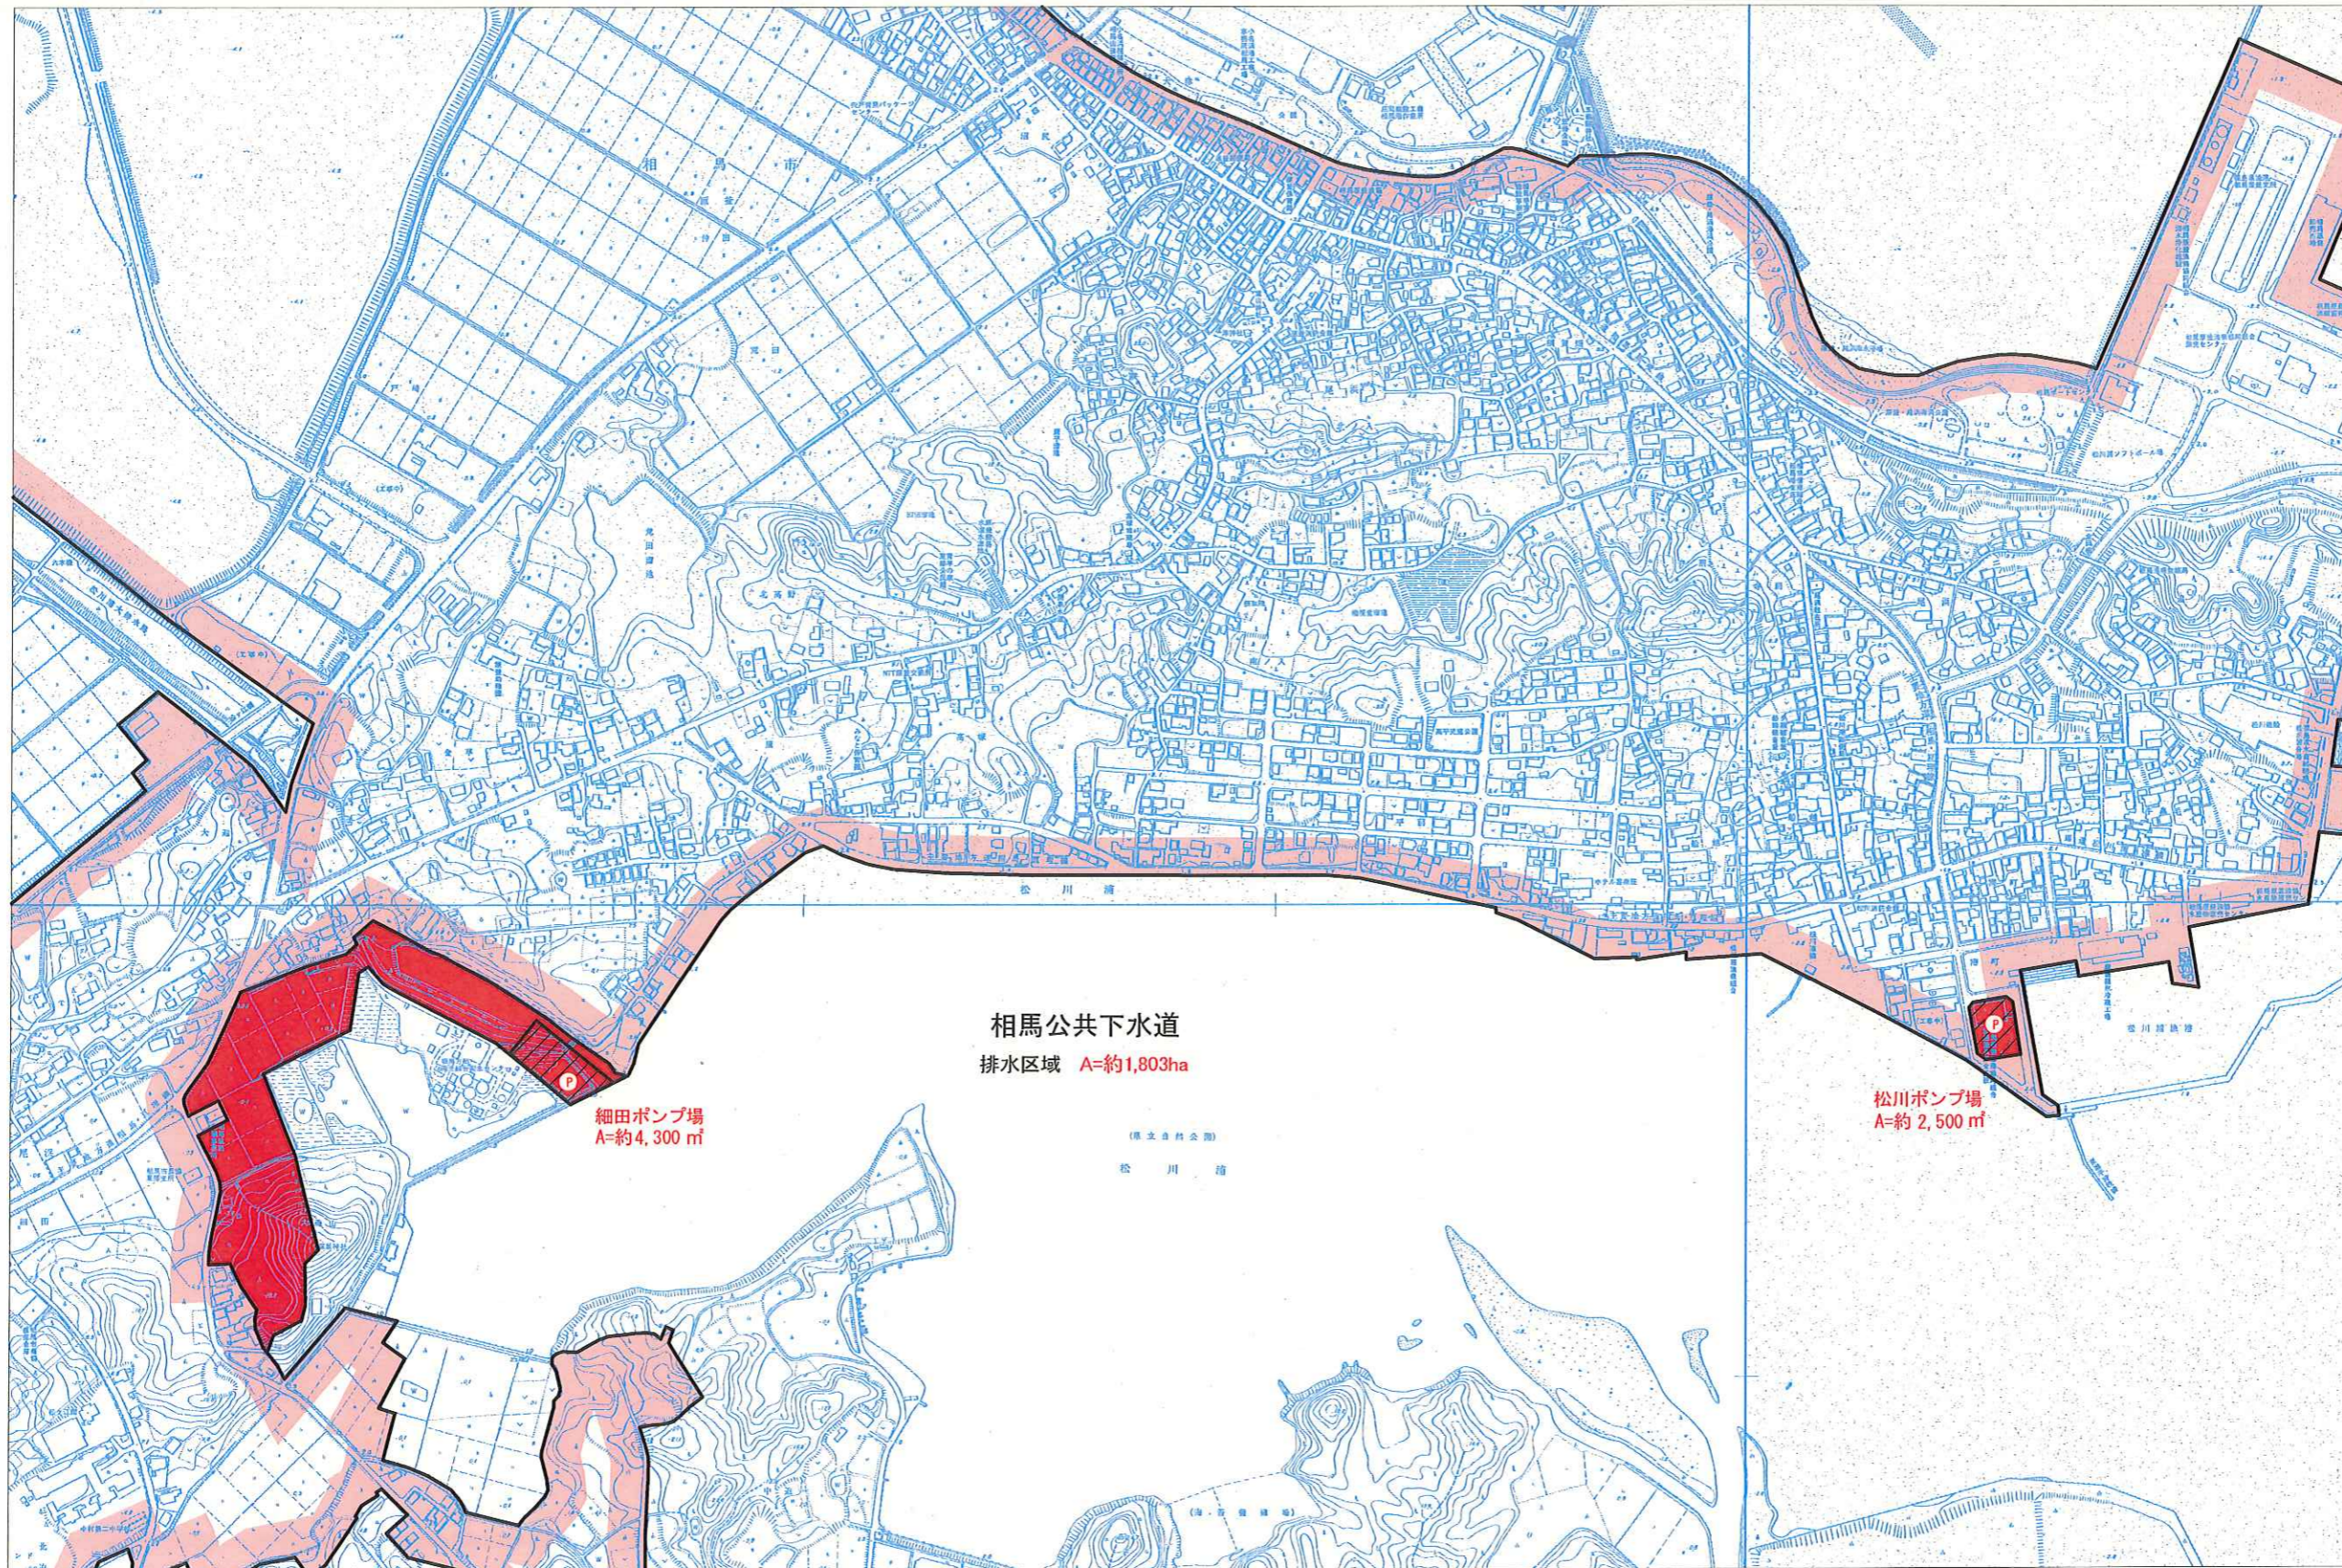

相馬公共下水道
排水区域 A=約1,803ha

細田ポンプ場
A=約4,300㎡

松川ポンプ場
A=約2,500㎡

凡 例	
排水区域	既決定
	追加区域
ポンプ場	既決定
	追加
貯留施設	既決定

相馬市公共下水道事業	1	1
計画図(雨水)	S=1:2,500	
福島県相馬市	日本上下水道設計株式会社	平成24年度
承 担 者	設 計	