


2. 計画図その1 (S=1/2,500)

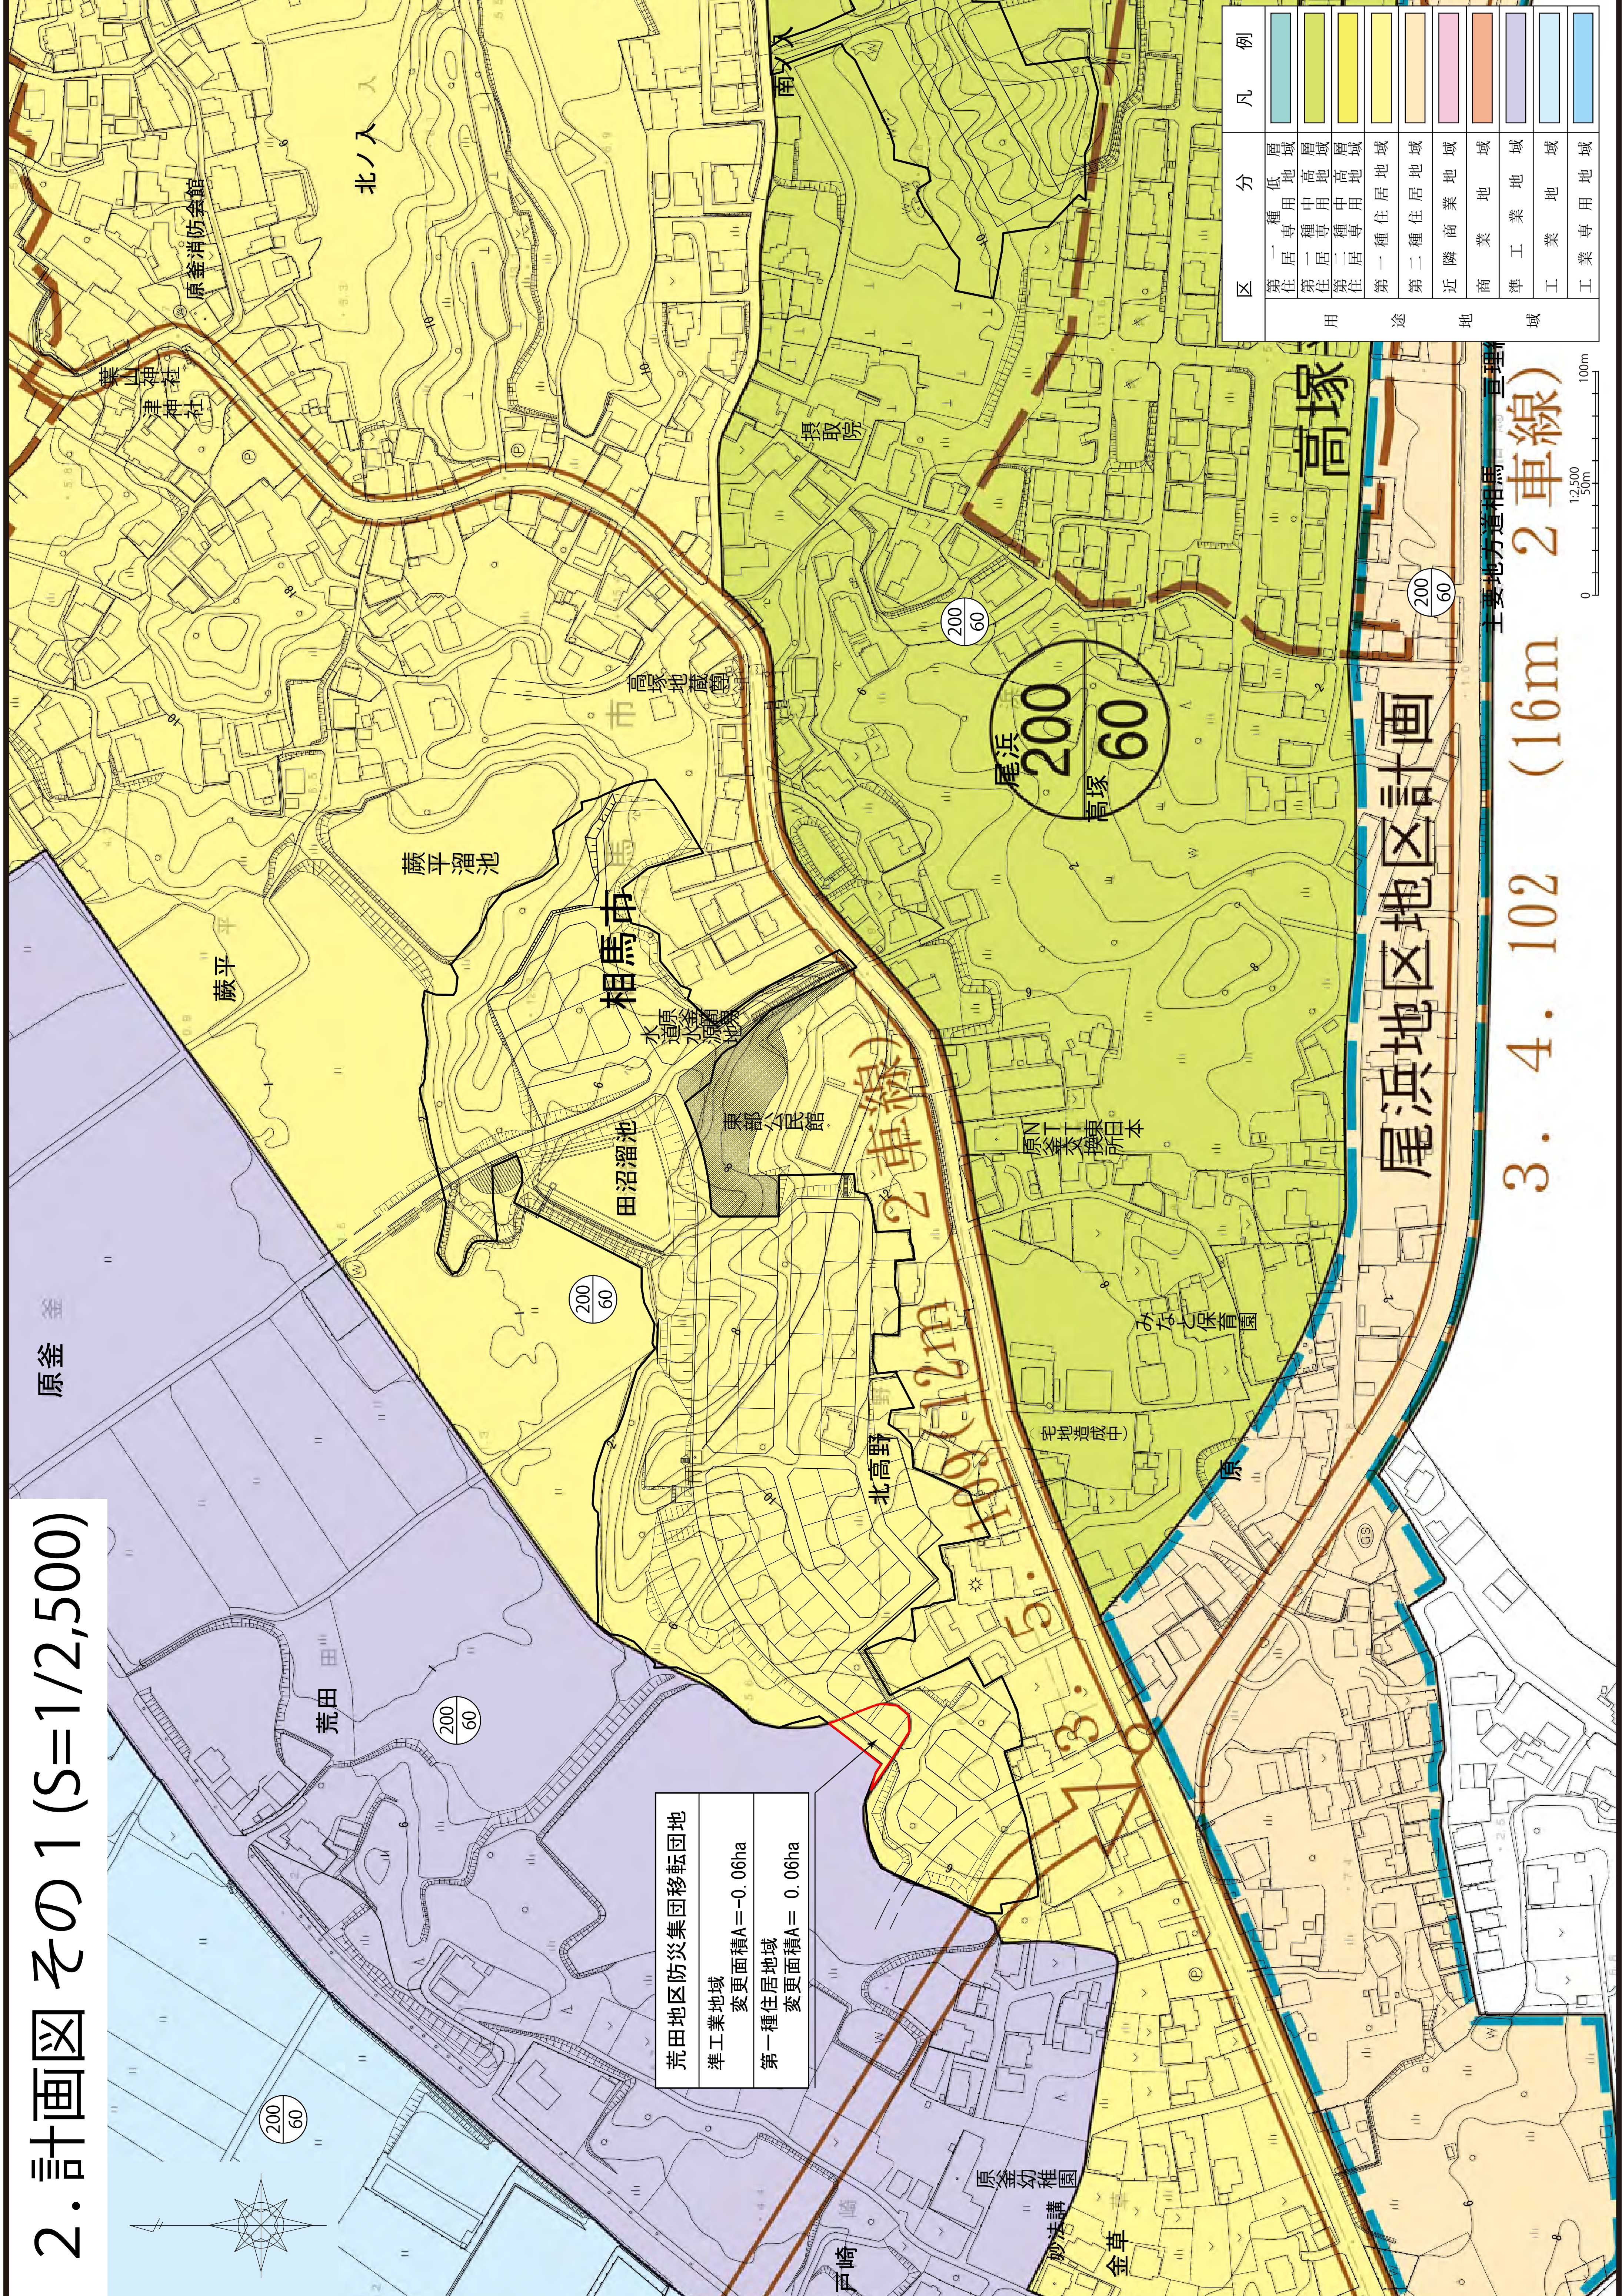

区	分	凡	例
第一種住居	低層地域	第一種住居地域	[Light Blue Box]
第二種住居	中層地域	第二種住居地域	[Light Green Box]
第三種住居	高地	第三種住居地域	[Light Yellow Box]
第一種住居	中層地域	第一種住居地域	[Light Orange Box]
第二種住居	高地	第二種住居地域	[Light Purple Box]
近隣商業	商業地域	近隣商業地域	[Light Blue Box]
商業	商業地域	商業地域	[Light Green Box]
準工業	工業地域	準工業地域	[Light Yellow Box]
工業	工業地域	工業地域	[Light Orange Box]
工業	工業専用地域	工業専用地域	[Light Blue Box]

荒田地区防災集団移転団地
準工業地域 変更面積A = -0.06ha
第一種住居地域 変更面積A = 0.06ha

尾浜地区地区計画

3. 4. 102 (16m 2車線)

0 12,500 50m 100m

主要地方道相馬