


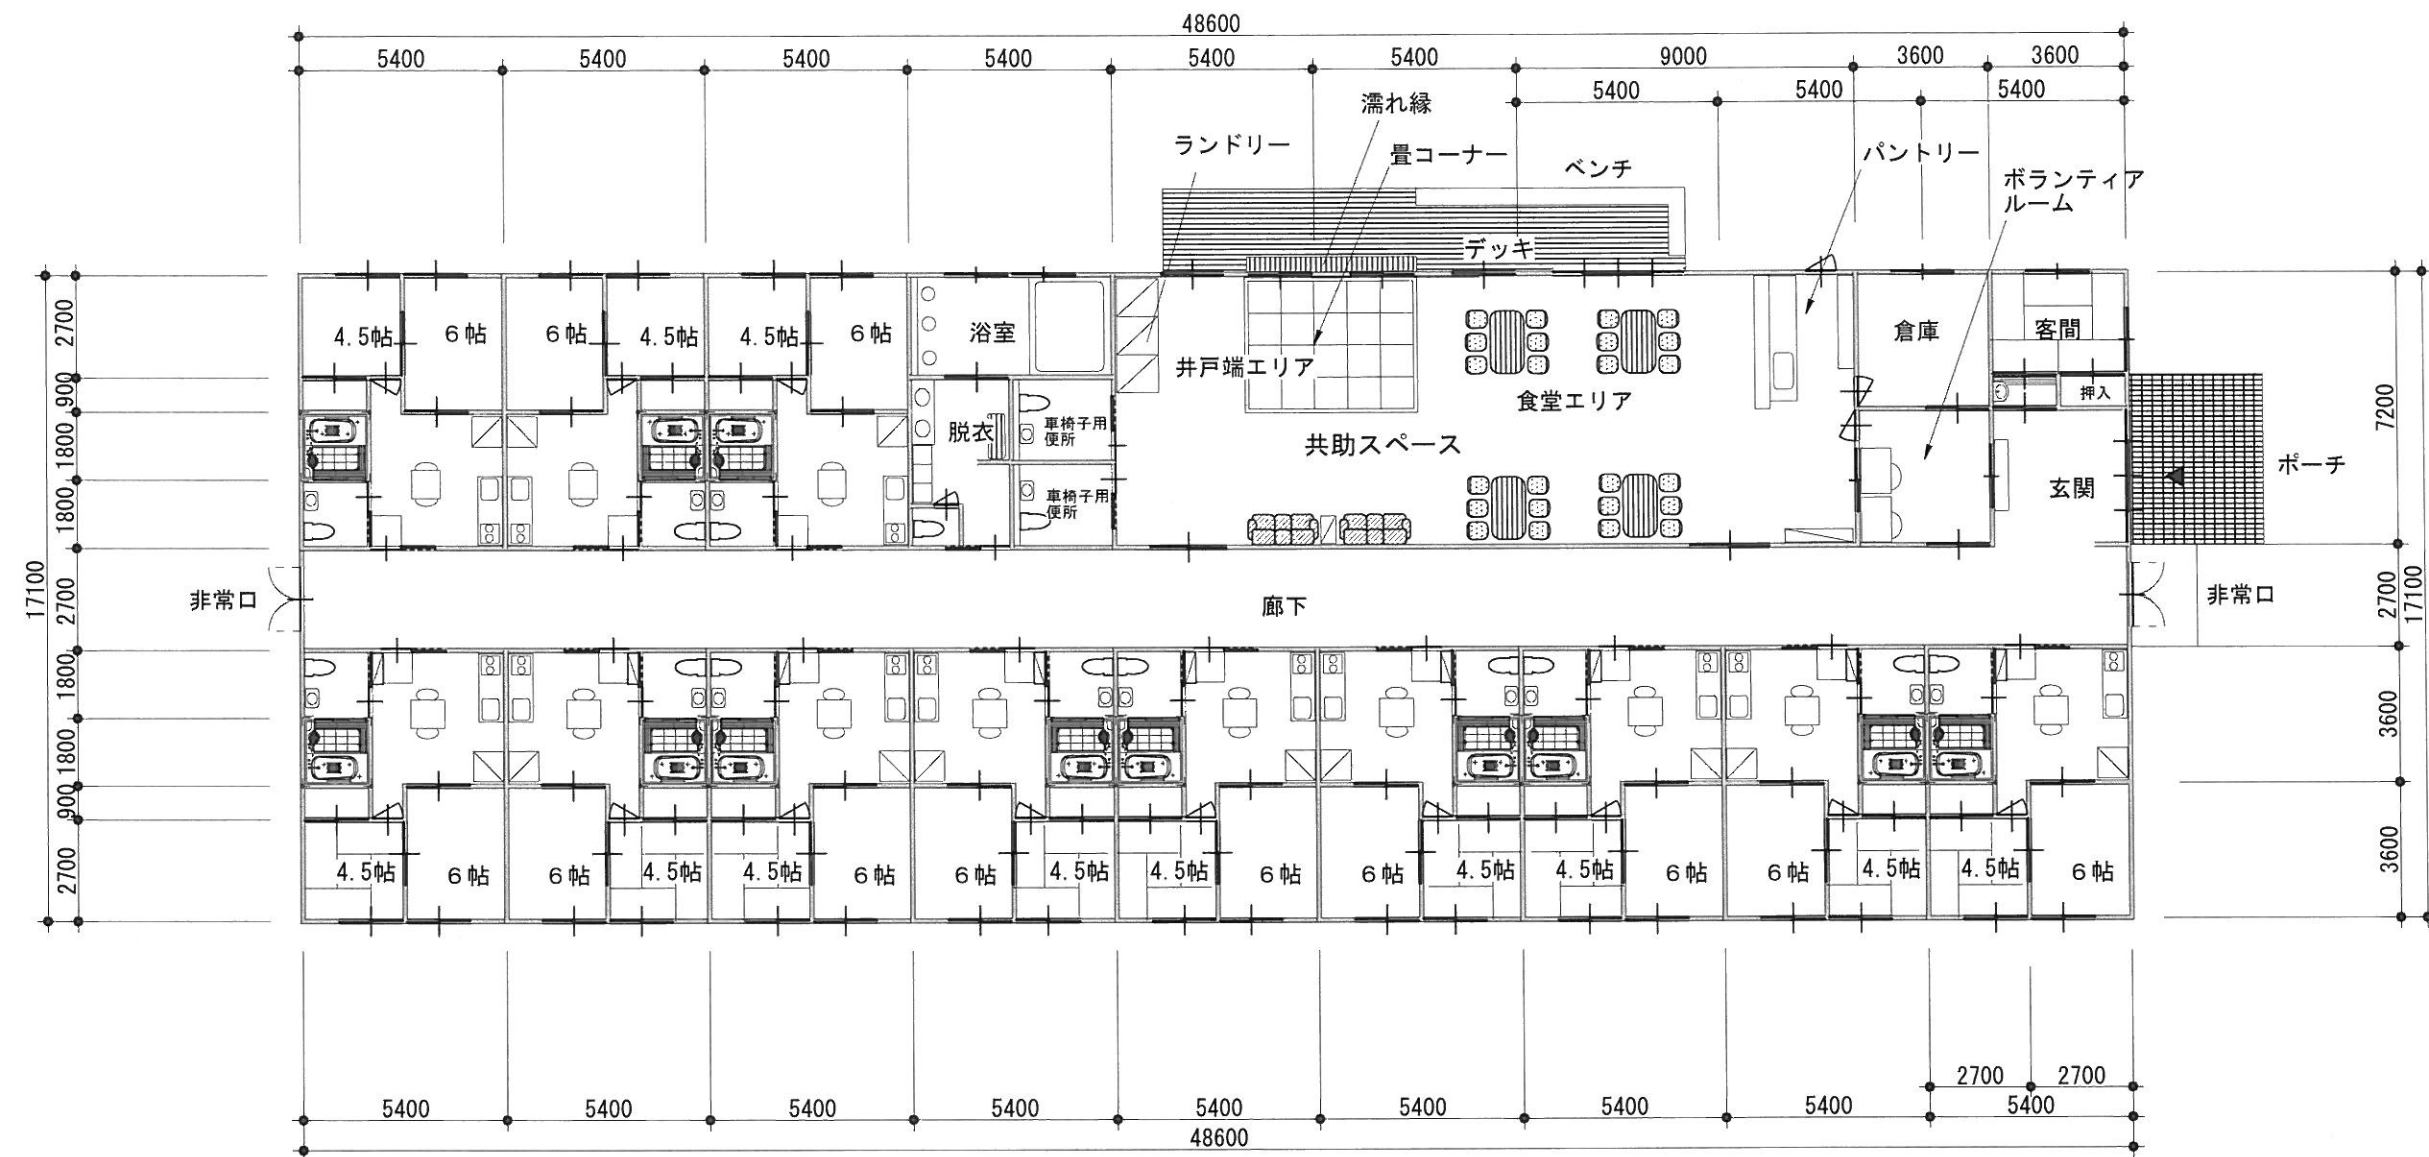

1 階平面図 S=1/200

設計主旨

- 1、共助の精神が反映されるように、夕食は一堂に会して摂る。
行政と一体となったサービスを展開し、高齢者の孤独状態を防ぐ。
- 2、井戸端に住人が集ったイメージを、ランドリースペースで実現する。
- 3、ランドリースペースの外側に濡れ縁を設け、開放的なエリアにする。
- 4、16.5㎡の畳コーナーを設けて団欒の場をつくる。
- 5、全館ユニバーサルデザインにする。
(通路などに手摺を設ける。身障者トイレを併設する。)
- 6、全館バリアフリーとし、将来の軽度要介護状態に対応する。
- 7、入浴介助および来館者のため、手摺付きの大型浴槽を配備する。
- 8、ボランティア活動に対応するためのスペースを設ける。
- 9、入居者の来客に対応するために、客間を設ける。
- 10、共助スペースは災害時の支援拠点とする。
- 11、NPO(ライフネット相馬)による夕食配食の体制を作り、継続的に支援する。

