

7. アリーナ第2体育館の建設について

1) 概要について

所在地	相馬市中村字北町56-2
構造等	鉄骨造2階建(和風デザイン)
延床面積	約1,500㎡
	アリーナ面積 約840㎡
	軽運動場面積 約135㎡
	器具庫 約144㎡
	ホール等 約240㎡
	その他 約141㎡

2) 進捗状況について

平成29年度 → (仮称)スポーツアリーナそうま第2体育館建設実施設計業務委託
工 期 : 平成29年10月25日～平成30年10月31日
受託者 : (株)山口建築設計事務所

→ (仮称)スポーツアリーナそうま第2体育館建設地質調査業務委託
工 期 : 平成30年1月18日～平成30年3月23日
受託者 : 庄建技術(株)

3) 今後のスケジュールについて


平成30年12月 建設工事予算計上(12月議会)

平成31年3月 工事着工

平成32年3月 工事完成

平成32年4月 体育館オープン




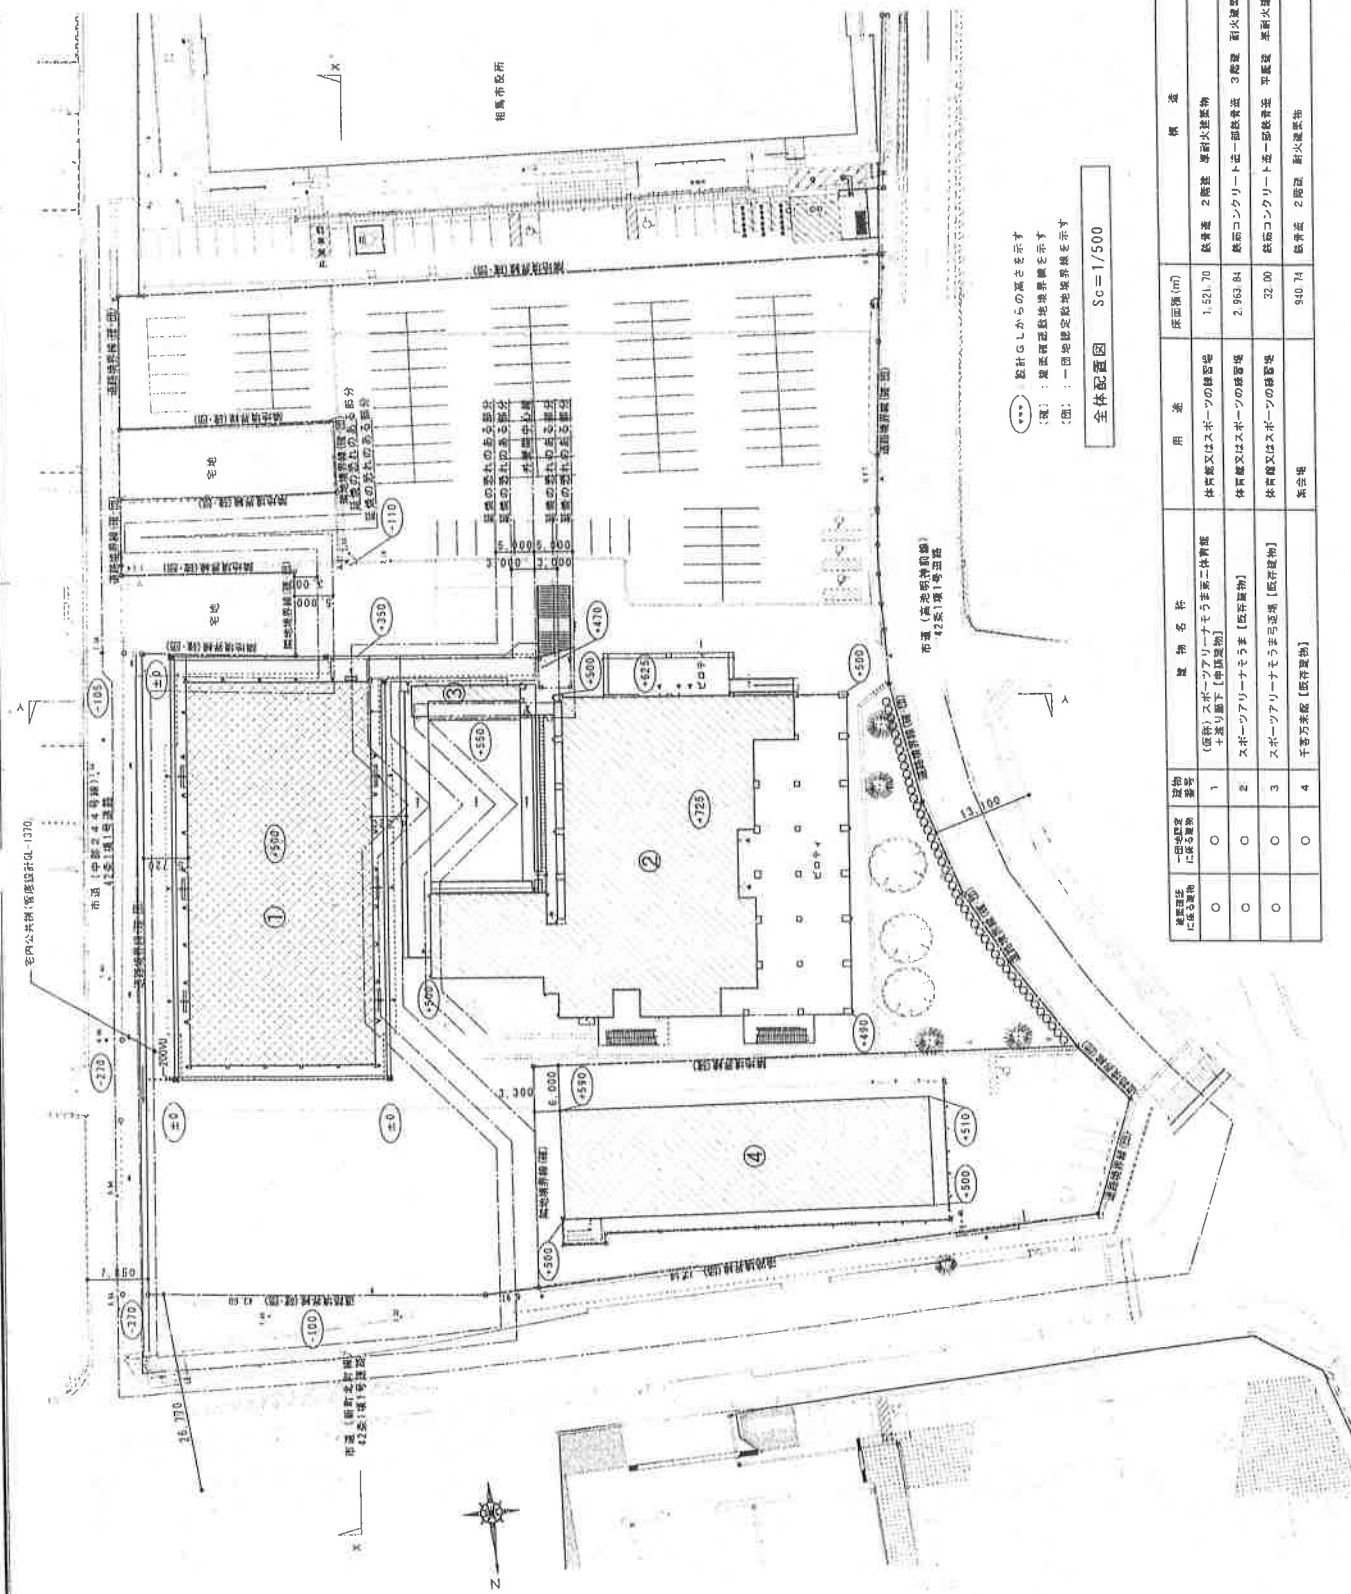


*** 設計G.L.からの高さを示す
 (注) : 建築確認申請地境界線を示す
 (図) : 一画地勘定地境界線を示す

全体配置図 Sc=1/500


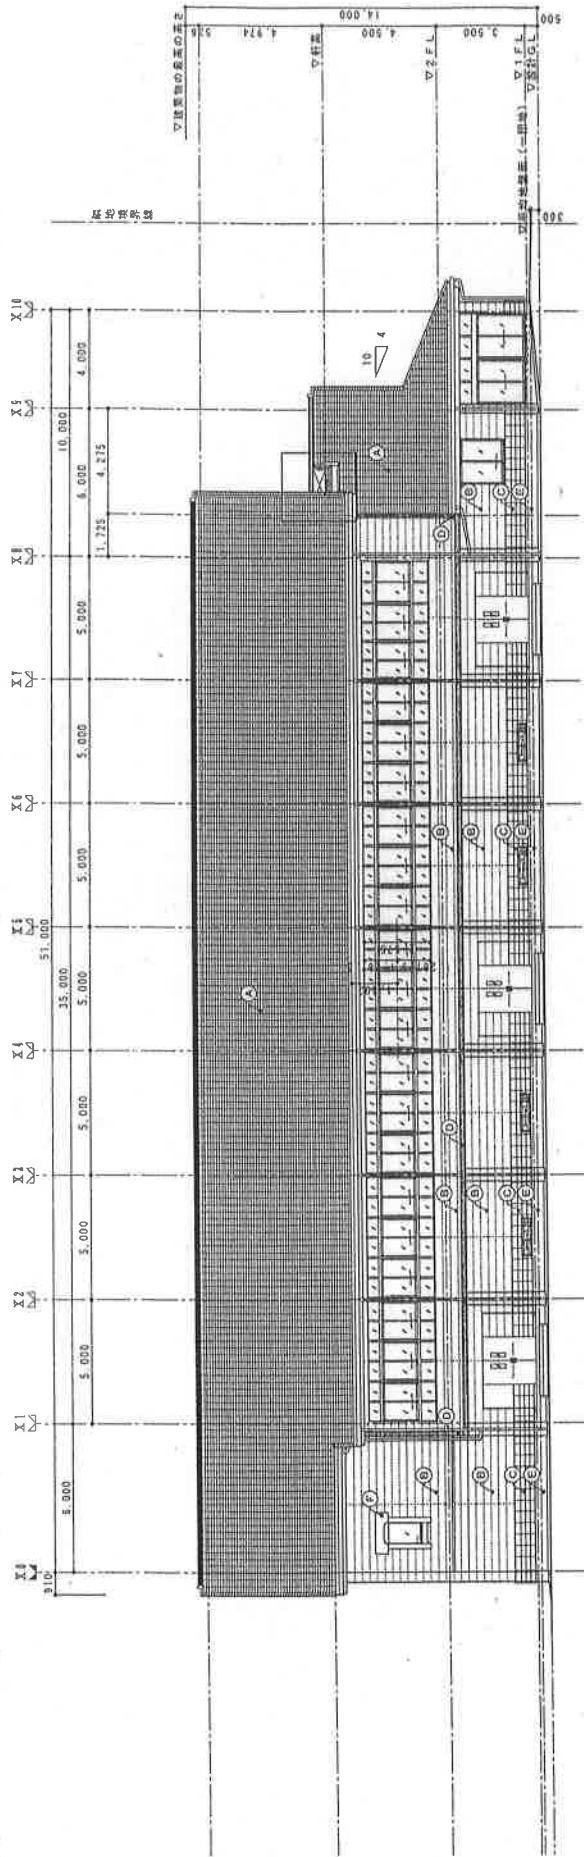

西側立面図 $Sc=1/150$

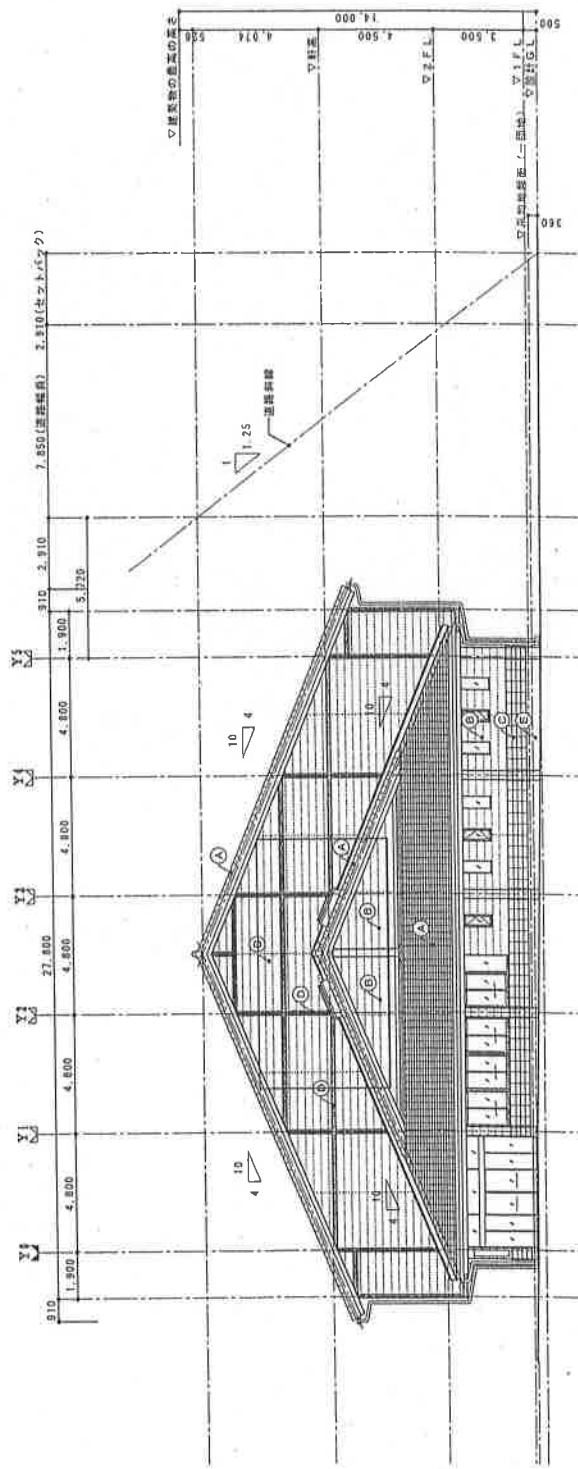


—立面伏图凡例—

記号	社 上

