


刈敷田地区土地利用計画平面図

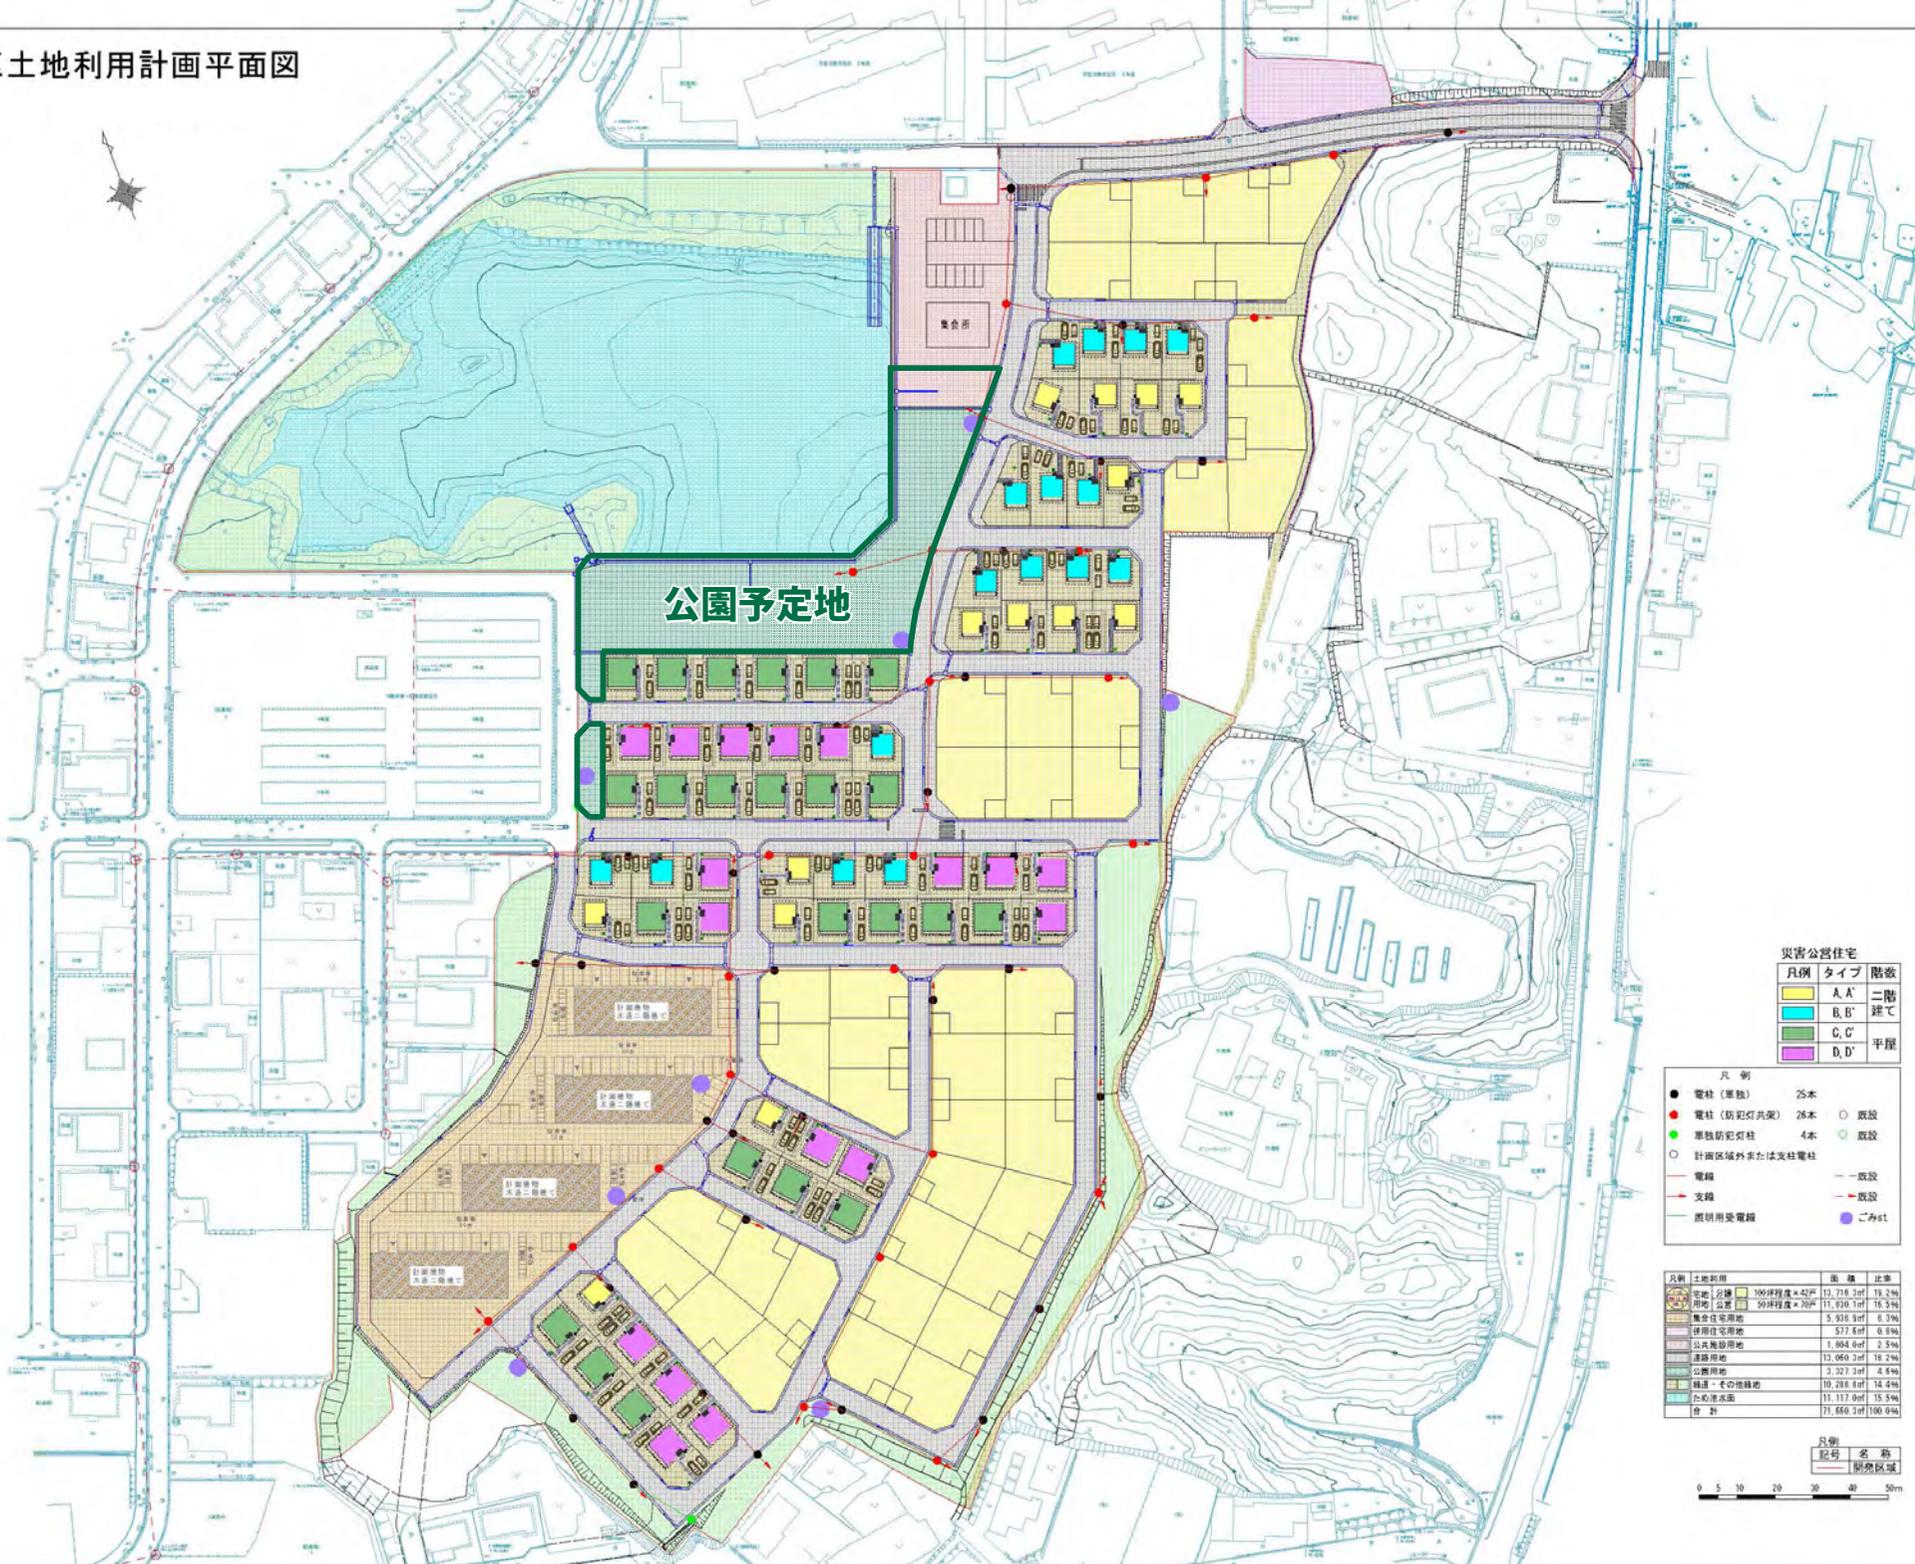

公園予定地

集会所

災害公営住宅

凡例	タイプ	階数
[Yellow]	A, A'	二階
[Cyan]	B, B'	建て
[Green]	C, C'	平屋
[Purple]	D, D'	平屋

凡例

●	電柱 (単独)	25本	○	既設
●	電柱 (防犯灯共架)	26本	○	既設
●	単独防犯灯柱	4本	○	既設
○	計画区域外または支柱電柱		○	既設
—	電線		—	既設
—	支線		—	既設
—	既設用受電線		●	ごみst



凡例

記号	名称
—	開発区域

